ÚZEMNÍ PLÁN OBCE KRÁLOVA LHOTA

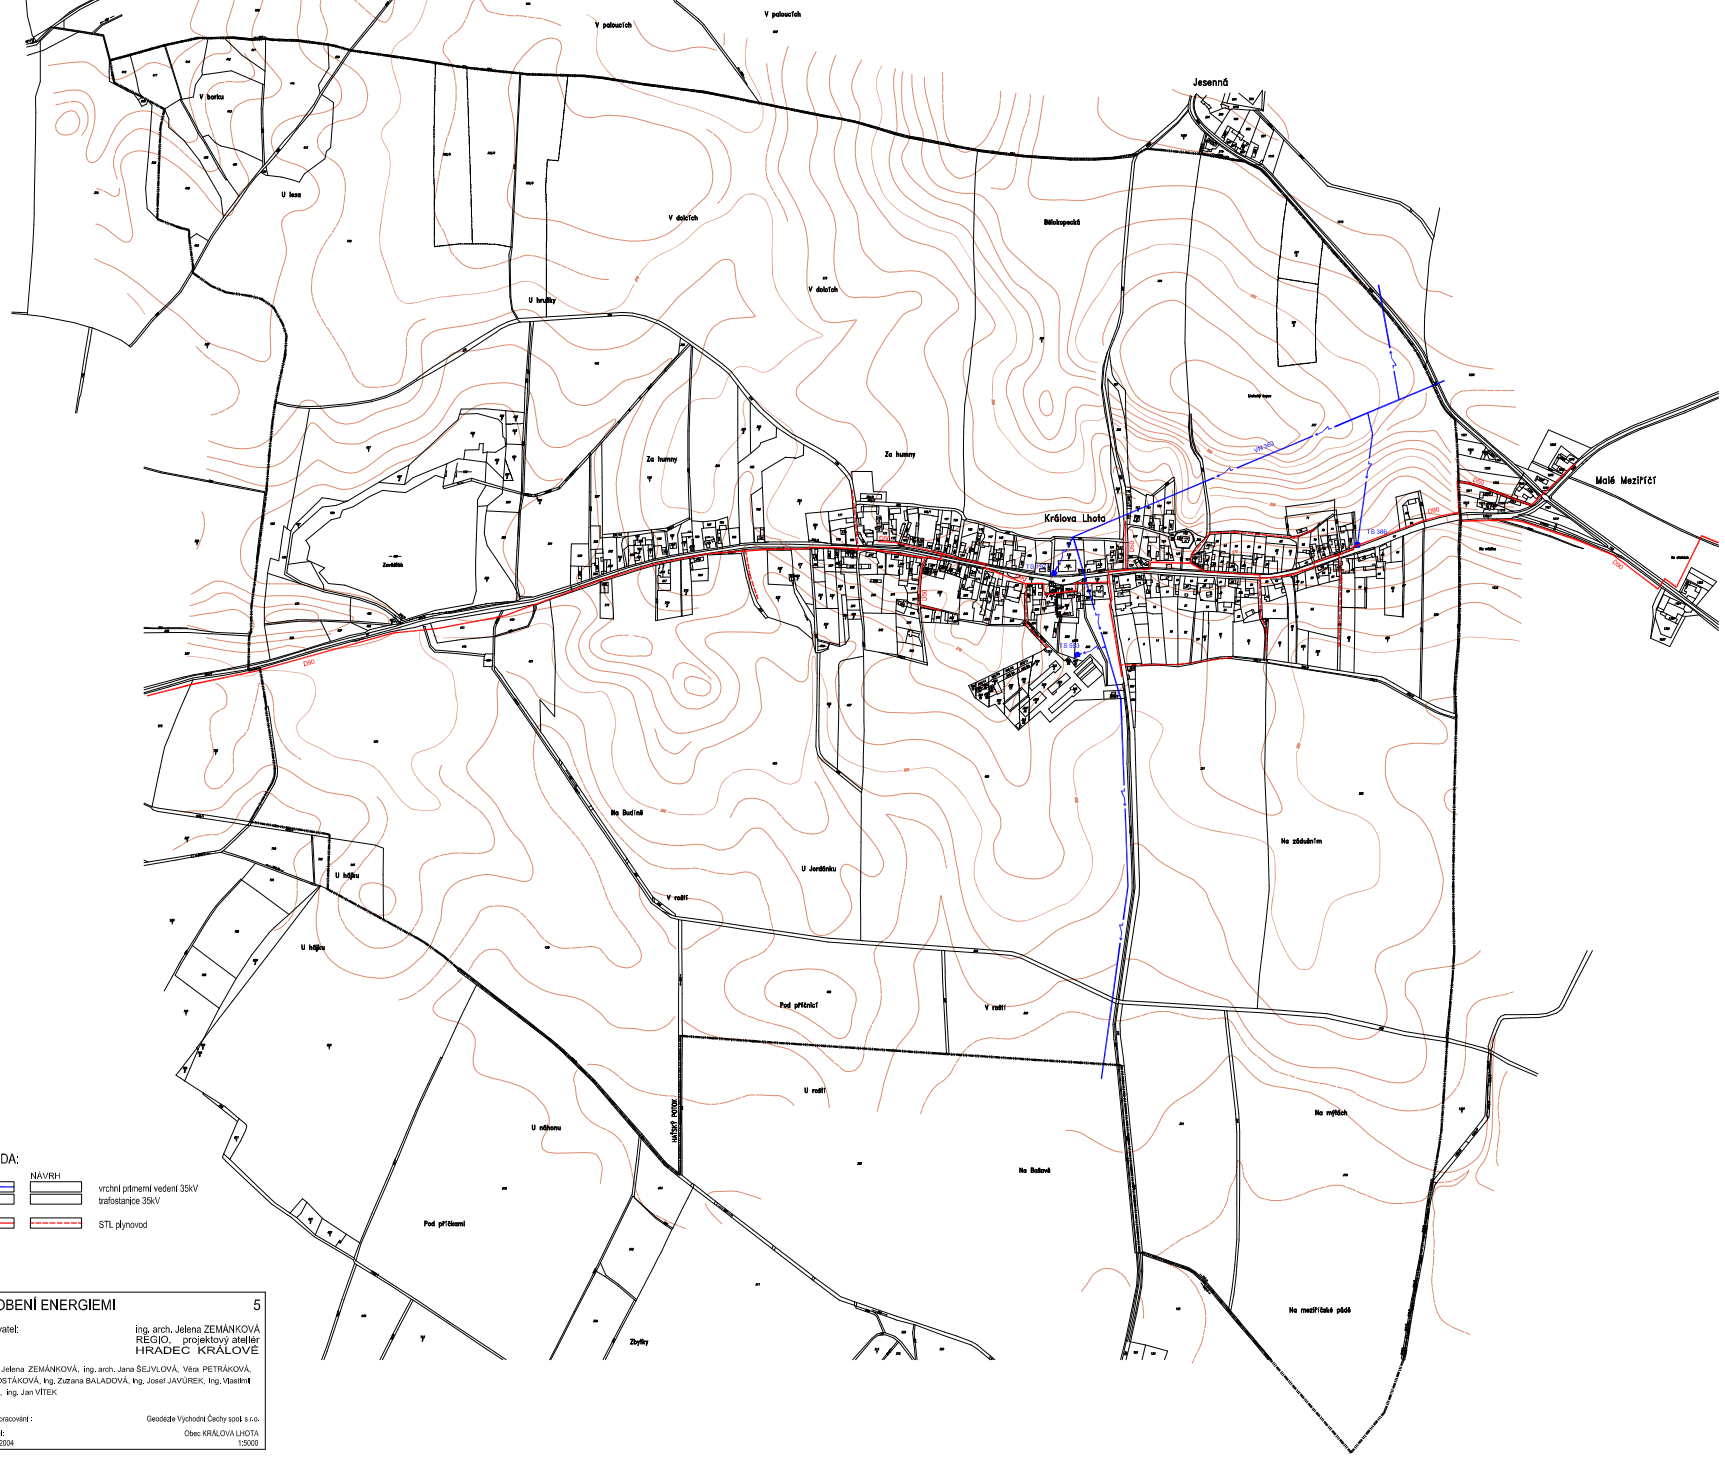

ZÁSOBENÍ ENERGIEMI 5

Zpracovatel: ing. arch. Jelena ZEMÁNKOVÁ
REGIO, projektový ateliér
HRADEC KRÁLOVÉ

ing.arch. Jelena ZEMÁNKOVÁ, ing. arch. Jana ŠEJVLOVÁ, Věra PETRÁKOVÁ, Lucie HOSTÁKOVÁ, Ing. Zuzana BALADOVÁ, Ing. Josef JAVŮREK, Ing. Vlastimil KLAZAR, ing. Jan VÍTEK

Digitální zpracování : Geodézie Východní Čechy spol. s r.o.

Objednatel: Obec KRÁLOVÁ LHOTA

červenec 2004 1:5000